Zweckverband "Volkspark–Stadion Gotha"

Volksparkstadion
Gesamtlageplan

Oberflächengestaltung

Rasenflächen
- Spielfelder
- Kunstrasenplatz
- wiederherzustellen Freiflächen

Bepflanzung
- vorhandene Sträucher
- neu anzupflanzende Sträucher
- zu erhaltender Baumbestand
- neu anzupflanzende Bäume

Befestigte Flächen
- Fahrstraßen in Betonrechteckpflaster
- Pflasterbereiche in Betonrechteckpflaster
- Park–/Stellflächen in Breitfugenpflaster
- Wege mit Mineralgemisch
- Tribünen
- Treppenaufgänge
- Betonflächen

Sportflächen
- Kunststoffbelag
- Tennenbelag

Sonstiges
- Gebäude
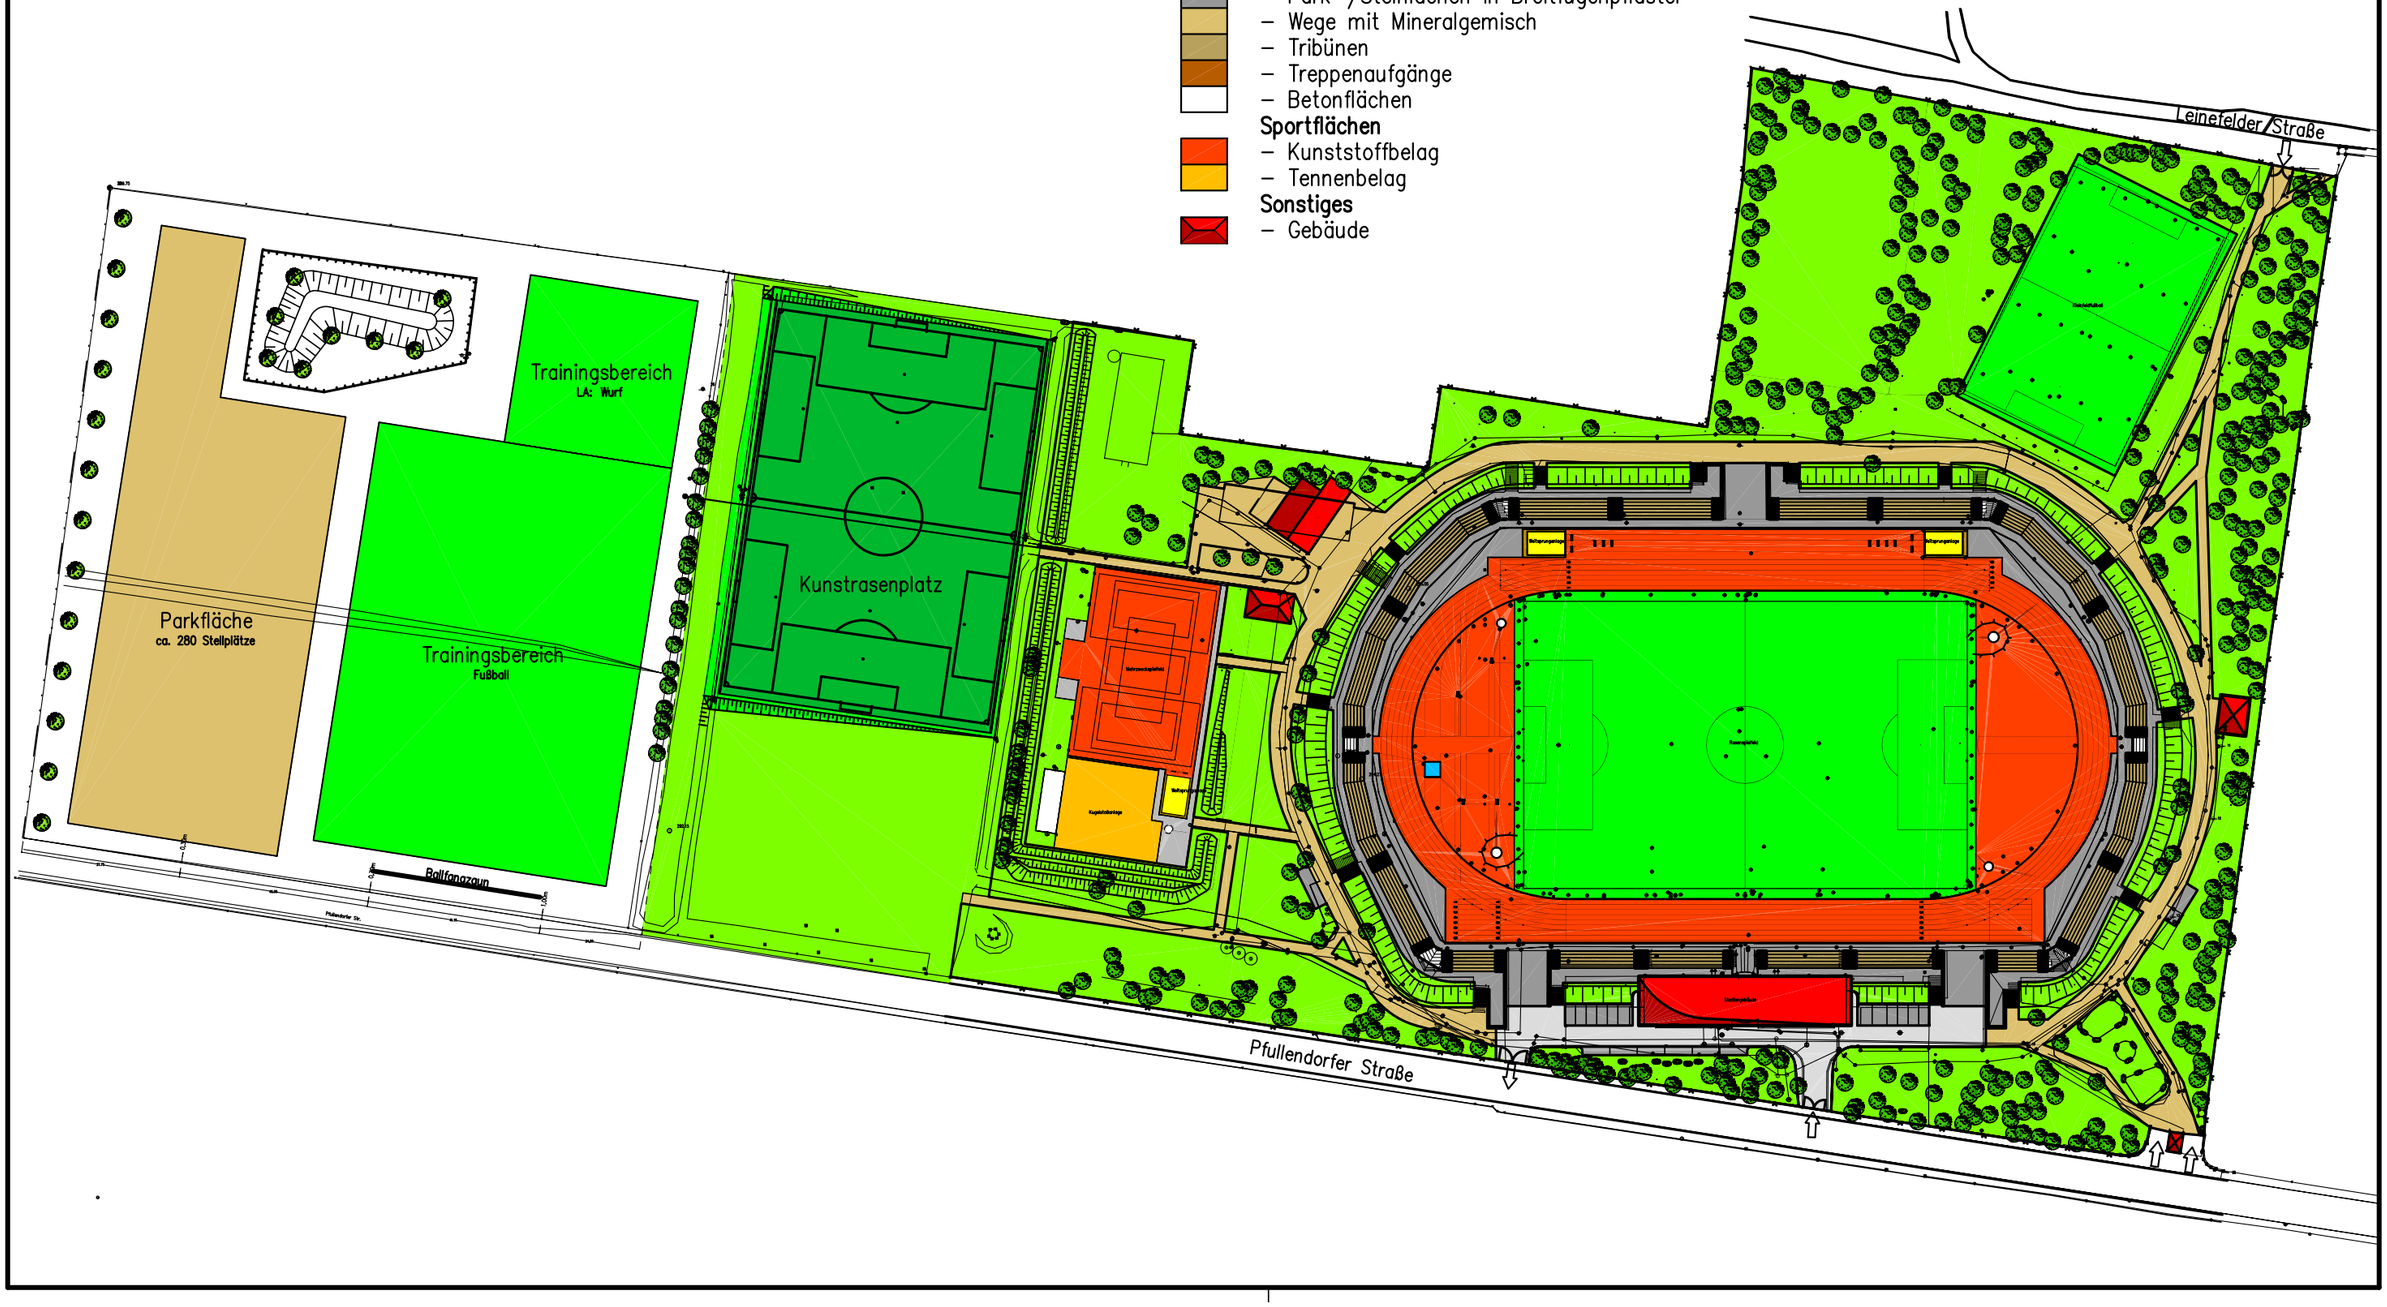
N